


МО "Нежновское сельское поселение" деревня Нежново

Правила землепользования и застройки (ПЗЗ)

Карта градостроительного зонирования

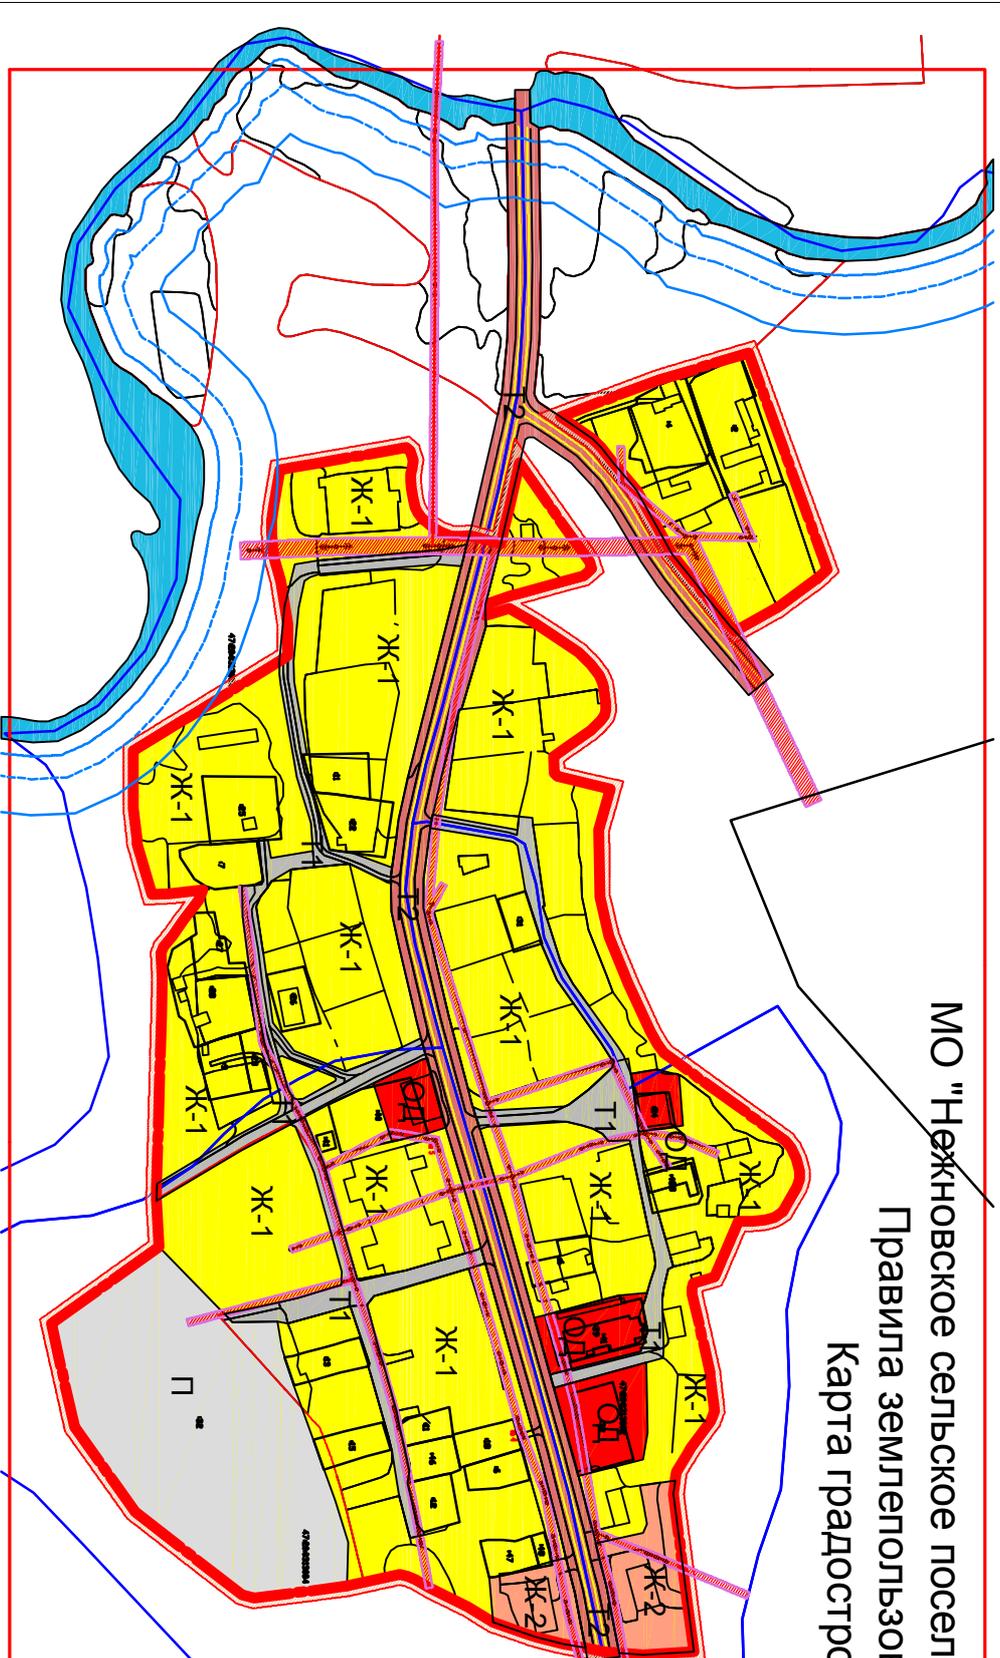

УСЛОВНЫЕ ОБОЗНАЧЕНИЯ

- ГРАНИЦЫ**
- Граница населенного пункта
 - Граница территориальных зон
- ТЕРРИТОРИАЛЬНЫЕ ЗОНЫ**
- ЖИЛЬЕ ЗОНЫ**
- Ж-1 - Зона индивидуального жилищного строительства
 - Ж-2 - Зона малоэтажной жилой застройки
- ОБЩЕСТВЕННО - ДЕЛОВЫЕ ЗОНЫ**
- ОД - Многофункциональная общественно - деловая зона
- ПРОИЗВОДСТВЕННЫЕ ЗОНЫ**
- П - Зоны производственных предприятий
- ЗОНЫ ИНЖЕНЕРНОЙ И ТРАНСПОРТНОЙ ИНФРАСТРУКТУРЫ**
- Т1 - Зона объектов транспортной инфраструктуры
 - Т2 - Зона объектов внешнего транспорта
 - И - Зона объектов инженерной инфраструктуры
- РЕКРЕАЦИОННЫЕ ЗОНЫ**
- Р - Зона зеленых насаждений общего пользования
- ЗОНЫ С ОСОБЫМИ УСЛОВИЯМИ ИСПОЛЬЗОВАНИЯ ТЕРРИТОРИИ**
- Охраняемые зоны ДЛП